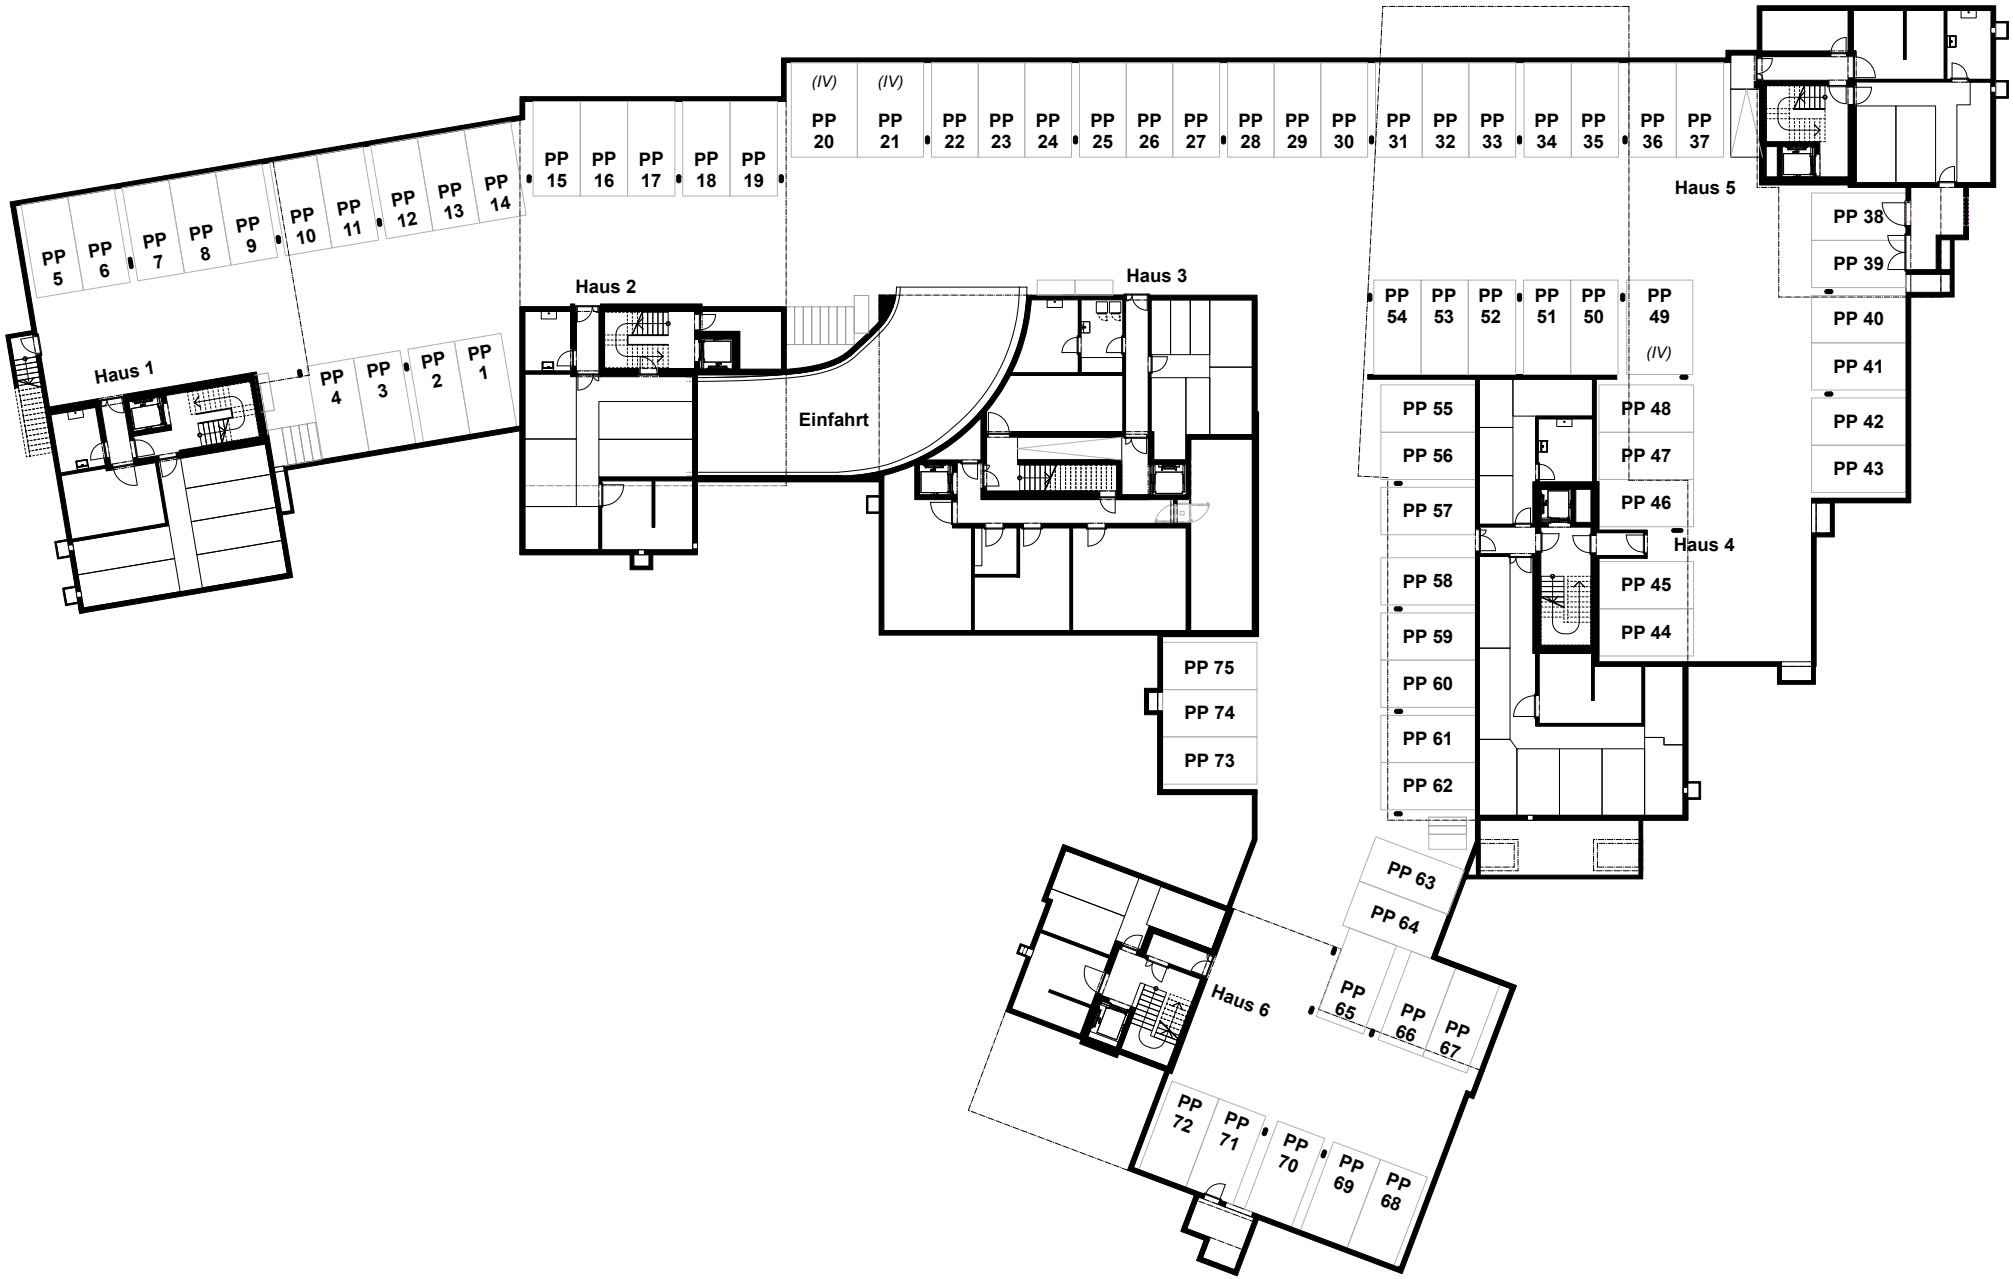
Haus 1
Haus 2
Haus 3
Haus 4
Haus 5
Haus 6
Einfahrt
PP 1
PP 2
PP 3
PP 4
PP 5
PP 6
PP 7
PP 8
PP 9
PP 10
PP 11
PP 12
PP 13
PP 14
PP 15
PP 16
PP 17
PP 18
PP 19
(IV)
PP 20
(IV)
PP 21
PP 22
PP 23
PP 24
PP 25
PP 26
PP 27
PP 28
PP 29
PP 30
PP 31
PP 32
PP 33
PP 34
PP 35
PP 36
PP 37
PP 38
PP 39
PP 40
PP 41
PP 42
PP 43
PP 44
PP 45
PP 46
PP 47
PP 48
PP 49
(IV)
PP 50
PP 51
PP 52
PP 53
PP 54
PP 55
PP 56
PP 57
PP 58
PP 59
PP 60
PP 61
PP 62
PP 63
PP 64
PP 65
PP 66
PP 67
PP 68
PP 69
PP 70
PP 71
PP 72
PP 73
PP 74
PP 75